



ПЛИТА ЭЛЕКТРИЧЕСКАЯ 4 КОНФОРОЧНАЯ 700 СЕРИИ TATRA TER.87

2024

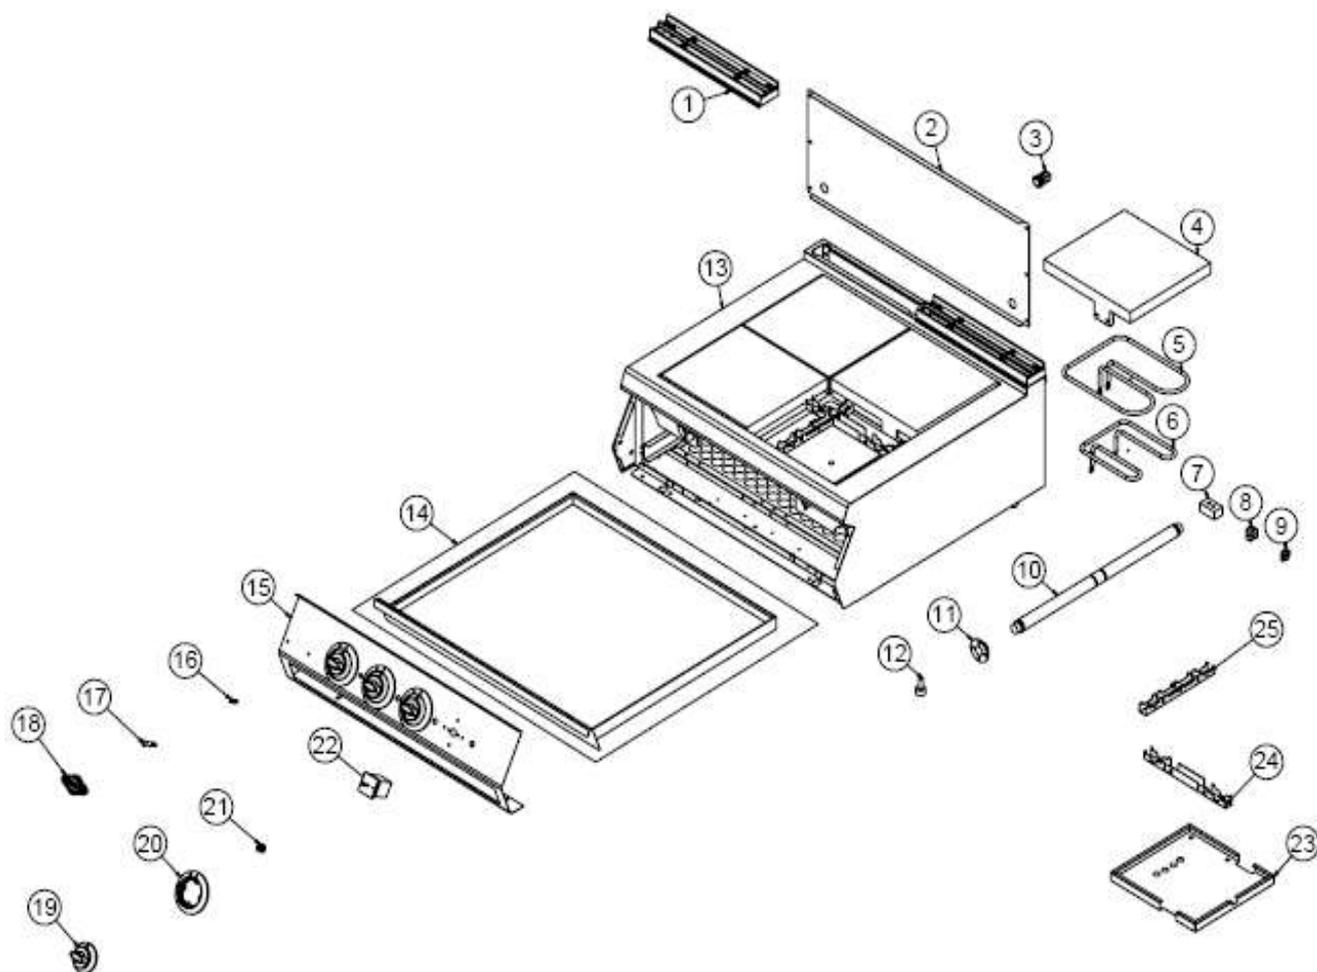

2021

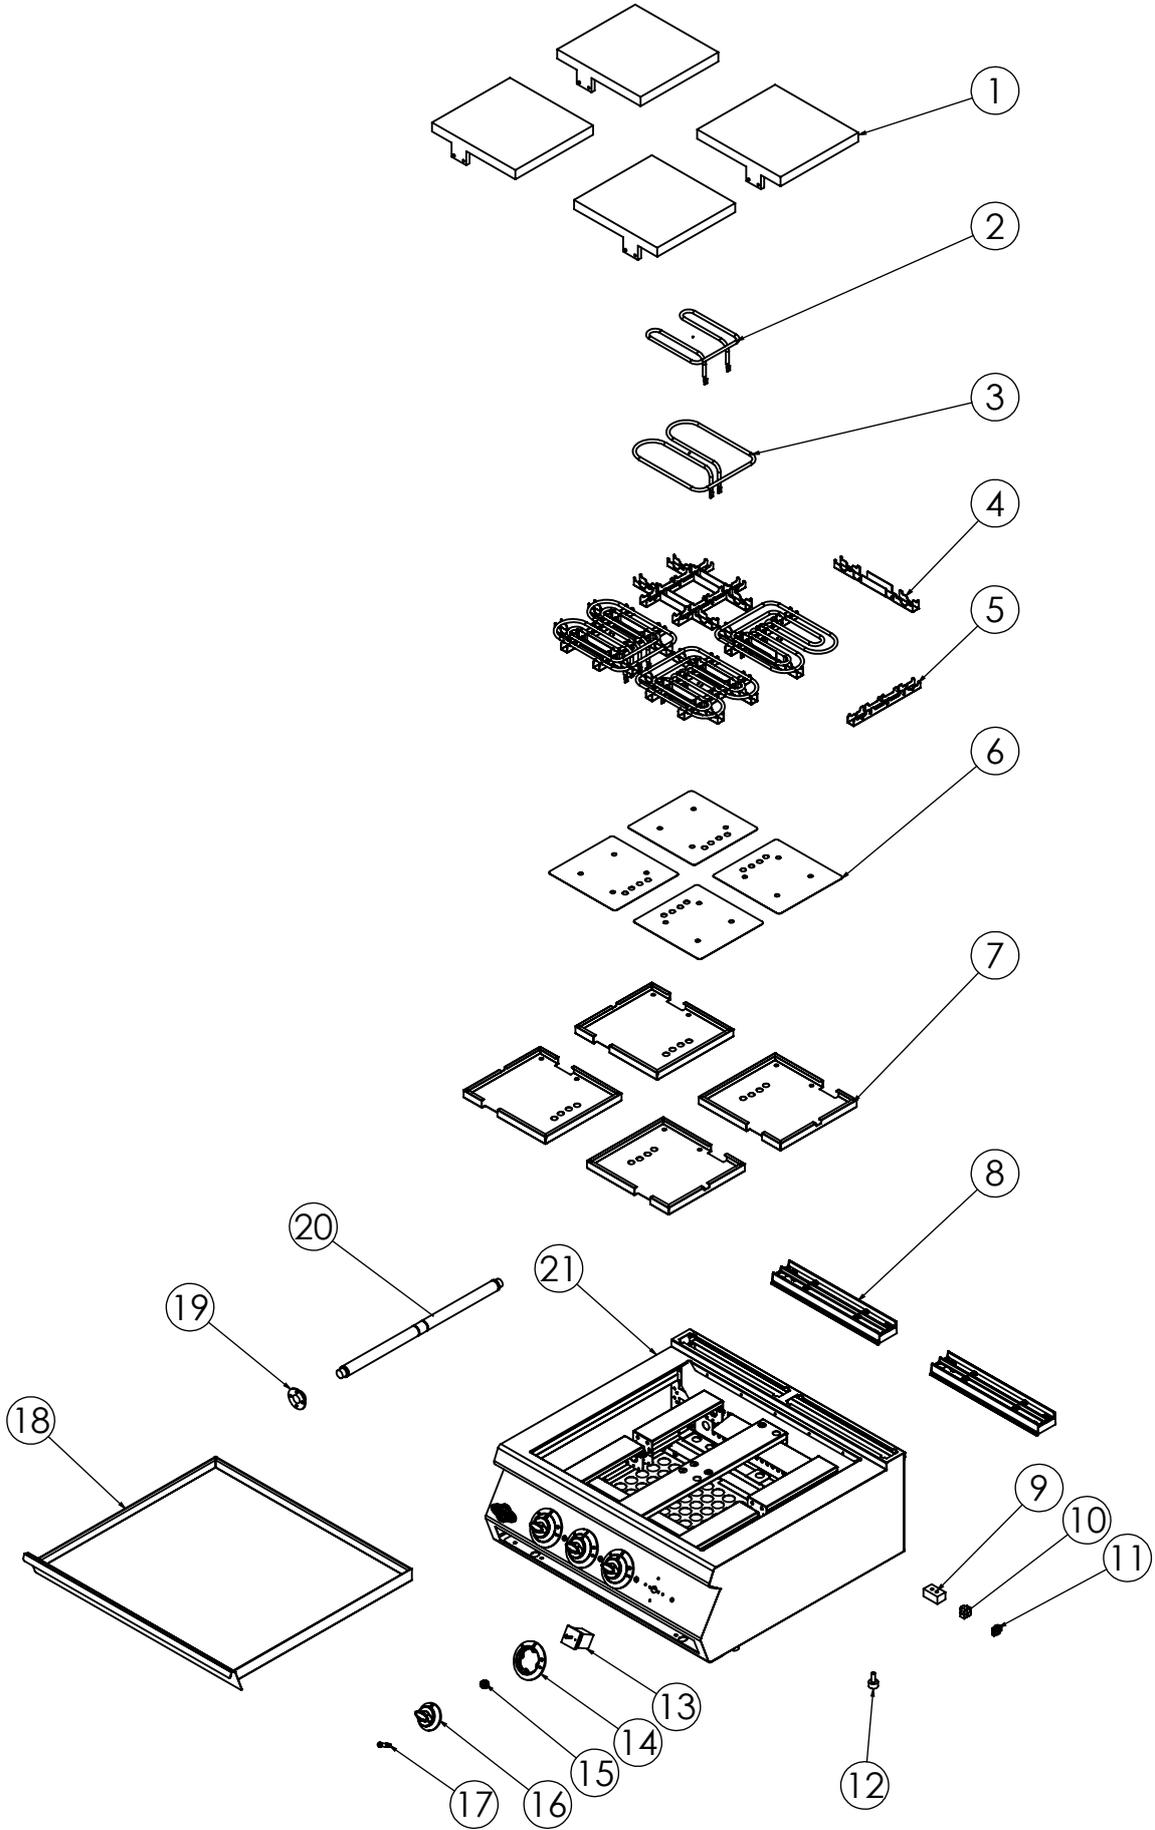

ÖLÇEK:
1:50

ÇİZEN : BATUHAN COŞANSEL
KONTROL :
ONAY : ENDER DANIŞIK

İMZA :
İMZA :
İMZA :

BÖLÜM : KONYA ISI
REVİZYON TARİHİ : 28.01.2021
REVİZYON NO :

ÜRÜN KODU : Çalışma Sayfası1

ÜRÜN ADI : EMP.PLS.7KE020-P KULLANMA KLAVUZU

HAMMADDE : ...

AKSI BELİRTİLMEDİĞİ SÜRECE BOYUTLAR MİLİMETREDİR

 TATRA

EMP.7KE020-P

NO	ÜRÜN ADI	ÜRÜN KODU	ÜRÜN KODU KARŞILIĞI
1	OCAK ÜST DÖKÜMÜ	Y.EMP.7KE020-P.001-R1	M.AKS-DKM-KZN-028
2	REZİSTANS 1000W	Y.EMP.7KE020-P.002-R1	M.ELK-RZS-BRU-IZG-017
3	REZİSTANS 1800W	Y.EMP.7KE020-P.003-R1	M.ELK-RZS-BRU-IZG-016
4	REZİSTANS TUTMA SACI (1)	Y.EMP.7KE020-P.004-R1	YSC-KNX.PG7-LZ-1062
5	REZİSTANS TUTMA SACI (2)	Y.EMP.7KE020-P.005-R1	YSC-KNX.PG7-LZ-1061
6	DÖKÜM KAPAK SACI	Y.EMP.7KE020-P.006-R1	YSC-KNX.PG7-LZ-1059
7	İZOLASYON SACI	Y.EMP.7KE020-P.007-R1	YSC-KNX.PG7-LZ-1060
8	BACA DÖKÜMÜ	Y.EMP.7KE020-P.008-R1	M.AKS-DKM-KZN-013
9	3'LÜ PORSELEN KLEMENS	Y.EMP.7KE020-P.009-R1	M.ELK-KLM-PRS-004
10	2'Lİ PORSELEN KLEMENS	Y.EMP.7KE020-P.010-R1	M.ELK-KLM-PRS-005
11	TOPRAKLAMA KLEMENS	Y.EMP.7KE020-P.011-R1	M.ELK-KLM-RKL-4*4-SRY
12	AYAK	Y.EMP.7KE020-P.012-R1	M.AKS-AYK-PLS-002
13	ŞARTEL	Y.EMP.7KE020-P.013-R1	M.ELK-SLT-PKO-007
14	DÜĞME TAMPONU	Y.EMP.7KE020-P.014-R1	M.AKS-DGM-EMP-042
15	DÜĞME SOKETİ	Y.EMP.7KE020-P.015-R1	M.AKS-DGM-SKT-003
16	DÜĞME	Y.EMP.7KE020-P.016-R1	M.AKS-DGM-EMP-024
17	İKAZ LAMBASI	Y.EMP.7KE020-P.017-R1	M.ELK-LMB-SNY-002
18	ÇEKMECE	Y.EMP.7KE020-P.018-R1	YSC-KNX.PG7-LZ-0769 YSC-KNX.PG7-LZ-0770
19	MEKANİZMA MİLİ BURCU	Y.EMP.7KE020-P.019-R1	YTL-KNX.PG7-KS-0031
20	MEKANİZMA MİLİ	Y.EMP.7KE020-P.020-R1	YTL-KNX.PG7-KS-0030
21	ŞASE	Y.EMP.7KE020-P.021-R1	-

ÖLÇEK:

1:50

ÇİZEN : ABDÜLKERİM ESER

KONTROL : ...

ONAY : KAZIM ERDOĞAN

İMZA :

İMZA :

İMZA :

BÖLÜM : ERSÖZ

REVİZYON TARİHİ : 28.01.2021

REVİZYON NO :

 **TATRA**

ÜRÜN KODU : Çalışma Sayfası2

HAMMADDE : ...

ÜRÜN ADI : EMP.PLS.7KE020-P KULLANMA KLAVUZU

AKSİ BELİRTİLMEDİĞİ SÜRECE BOYUTLAR MİLİMETREDİR

