



ПЛИТА ЭЛЕКТРИЧЕСКАЯ 2 КОНФОРОЧНАЯ 700 СЕРИИ TATRA TER.47

2024

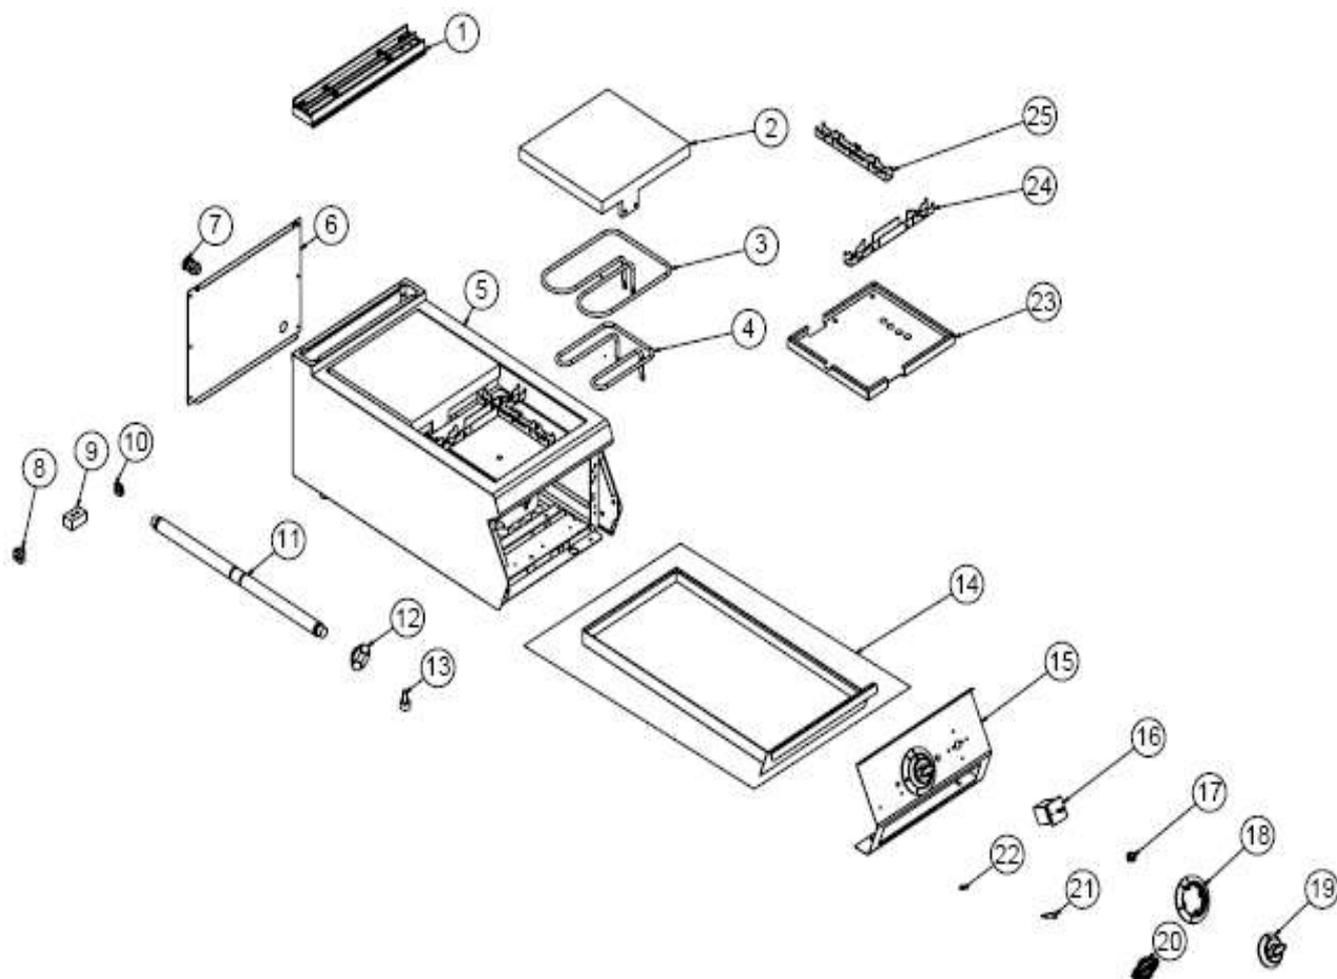

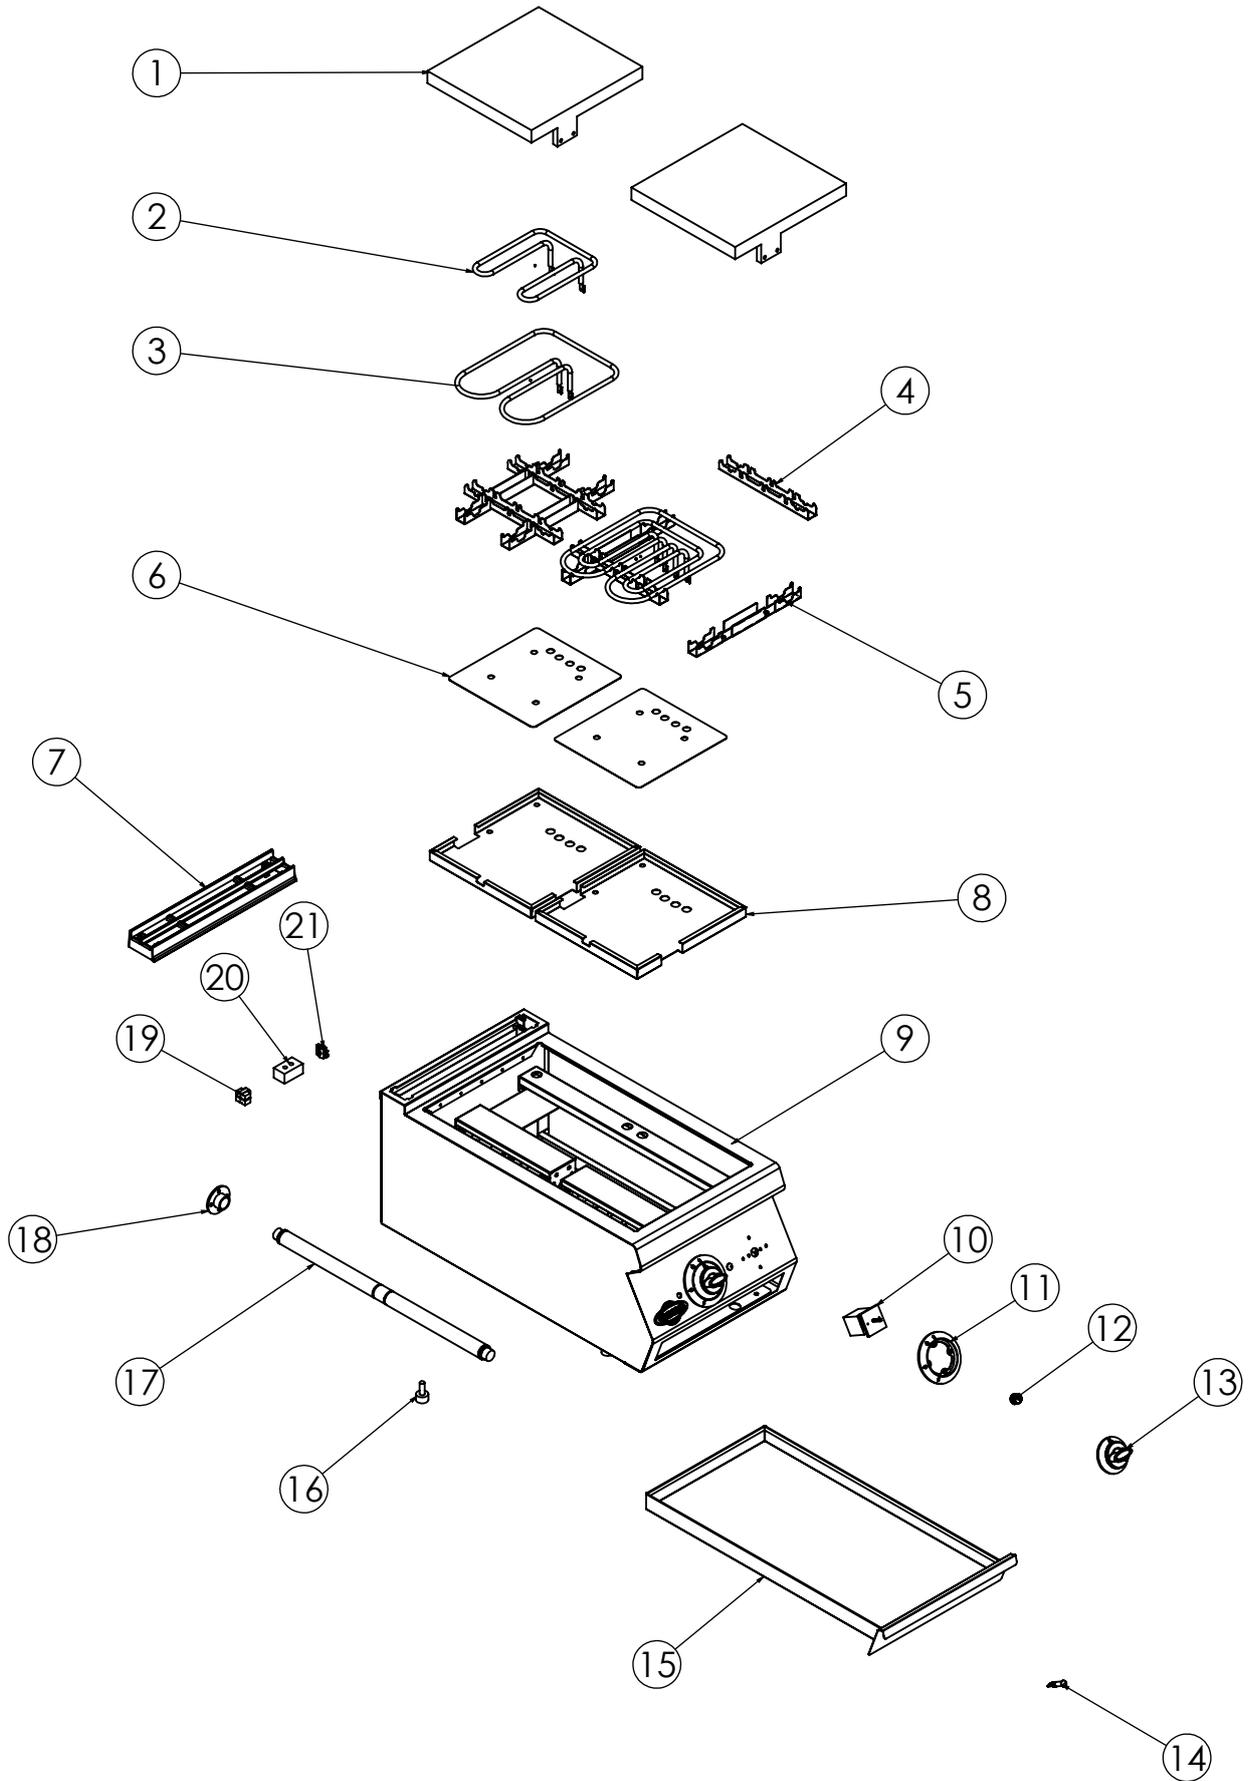

ÖLÇEK:

1:50

ÇİZEN : BATUHAN COŞANSEL
 KONTROL :
 ONAY : ENDER DANIŞIK

İMZA :
 İMZA :
 İMZA :

BÖLÜM : KONYA ISI
 REVİZYON TARİHİ : 28.01.2021
 REVİZYON NO :

ÜRÜN KODU : Çalışma Sayfası1

HAMMADDE : ...

ÜRÜN ADI : 7KE010-P-R1 KULLANMA KLAVUZU

AKSI BELİRTİLMEDİĞİ SÜRECE BOYUTLAR MİLMİTREDİR

 TATRA

EMP.7KE010-P-R1

NO	ÜRÜN ADI	ÜRÜN KODU	ÜRÜN KODU KARŞILIĞI
1	OCAK ÜSTÜ DÖKÜM	Y.EMP.7KE010-P.001-R1	M.AKS-DKM-KZN-028
2	REZİSTANS 1000W	Y.EMP.7KE010-P.002-R1	M.ELK-RZS-BRU-IZG-017
3	REZİSTANS 1800W	Y.EMP.7KE010-P.003-R1	M.ELK-RZS-BRU-IZG-016
4	REZİSTANS TUTMA SACI (1)	Y.EMP.7KE010-P.004-R1	YSC-KNX.PG7-LZ-1061
5	REZİSTANS TUTMA SACI (2)	Y.EMP.7KE010-P.005-R1	YSC-KNX.PG7-LZ-1062
6	DÖKÜM KAPAK SACI	Y.EMP.7KE010-P.006-R1	YSC-KNX.PG7-LZ-1059
7	BACA DÖKÜMÜ ÖZEL	Y.EMP.7KE010-P.007-R1	M.AKS-DKM-KZN-013
8	DÖKÜM İZOLASYON SACI	Y.EMP.7KE010-P.008-R1	YSC-KNX.PG7-LZ-1060
9	ŞASE	Y.EMP.7KE010-P.009-R1	-
10	ŞARTEL	Y.EMP.7KE010-P.010-R1	M.ELK-SLT-PKO-007
11	DÜĞME TAMPONU	Y.EMP.7KE010-P.011-R1	M.AKS-DGM-EMP-042
12	DÜĞME SOKETİ	Y.EMP.7KE010-P.012-R1	M.AKS-DGM-SKT-003
13	DÜĞME	Y.EMP.7KE010-P.013-R1	M.AKS-DGM-EMP-024
14	İKAZ LAMBASI	Y.EMP.7KE010-P.014-R1	M.ELK-LMB-SNY-002
15	ÇEKMECE	Y.EMP.7KE010-P.015-R1	YSC-KNX.PG7-LZ-0766 YSC-KNX.PG7-LZ-0767
16	AYAK	Y.EMP.7KE010-P.016-R1	M.AKS-AYK-PLS-002
17	MEKANİZMA MİLİ	Y.EMP.7KE010-P.017-R1	YTL-KNX.PG7-KS-0030
18	MEKANİZMA MİLİ BURCU	Y.EMP.7KE010-P.018-R1	YTL-KNX.PG7-KS-0031
19	2'Lİ PORSELEN KLEMENS	Y.EMP.7KE010-P.019-R1	M.ELK-KLM-PRS-005
20	3'LÜ PORSELEN KLEMENS	Y.EMP.7KE010-P.020-R1	M.ELK-KLM-PRS-004
21	TOPRAKLAMA KLEMENS	Y.EMP.7KE010-P.021-R1	M.ELK-KLM-RKL-4*4-SRY

ÖLÇEK:

1:50

ÇİZEN : BATUHAN COŞANSEL

KONTROL : ...

ONAY : ENDER DANIŞIK

İMZA :

İMZA :

İMZA :

BÖLÜM : KONYA ISI

REVİZYON TARİHİ : 28.01.2021

REVİZYON NO :


ÜRÜN KODU : Çalışma Sayfası2

ÜRÜN ADI : 7KE010-P-R1 KULLANMA KLAVUZU

HAMMADDE : ...

AKSI BELİRTİLMEDİĞİ SÜRECE BOYUTLAR MİLİMETREDİR

 T A T R A

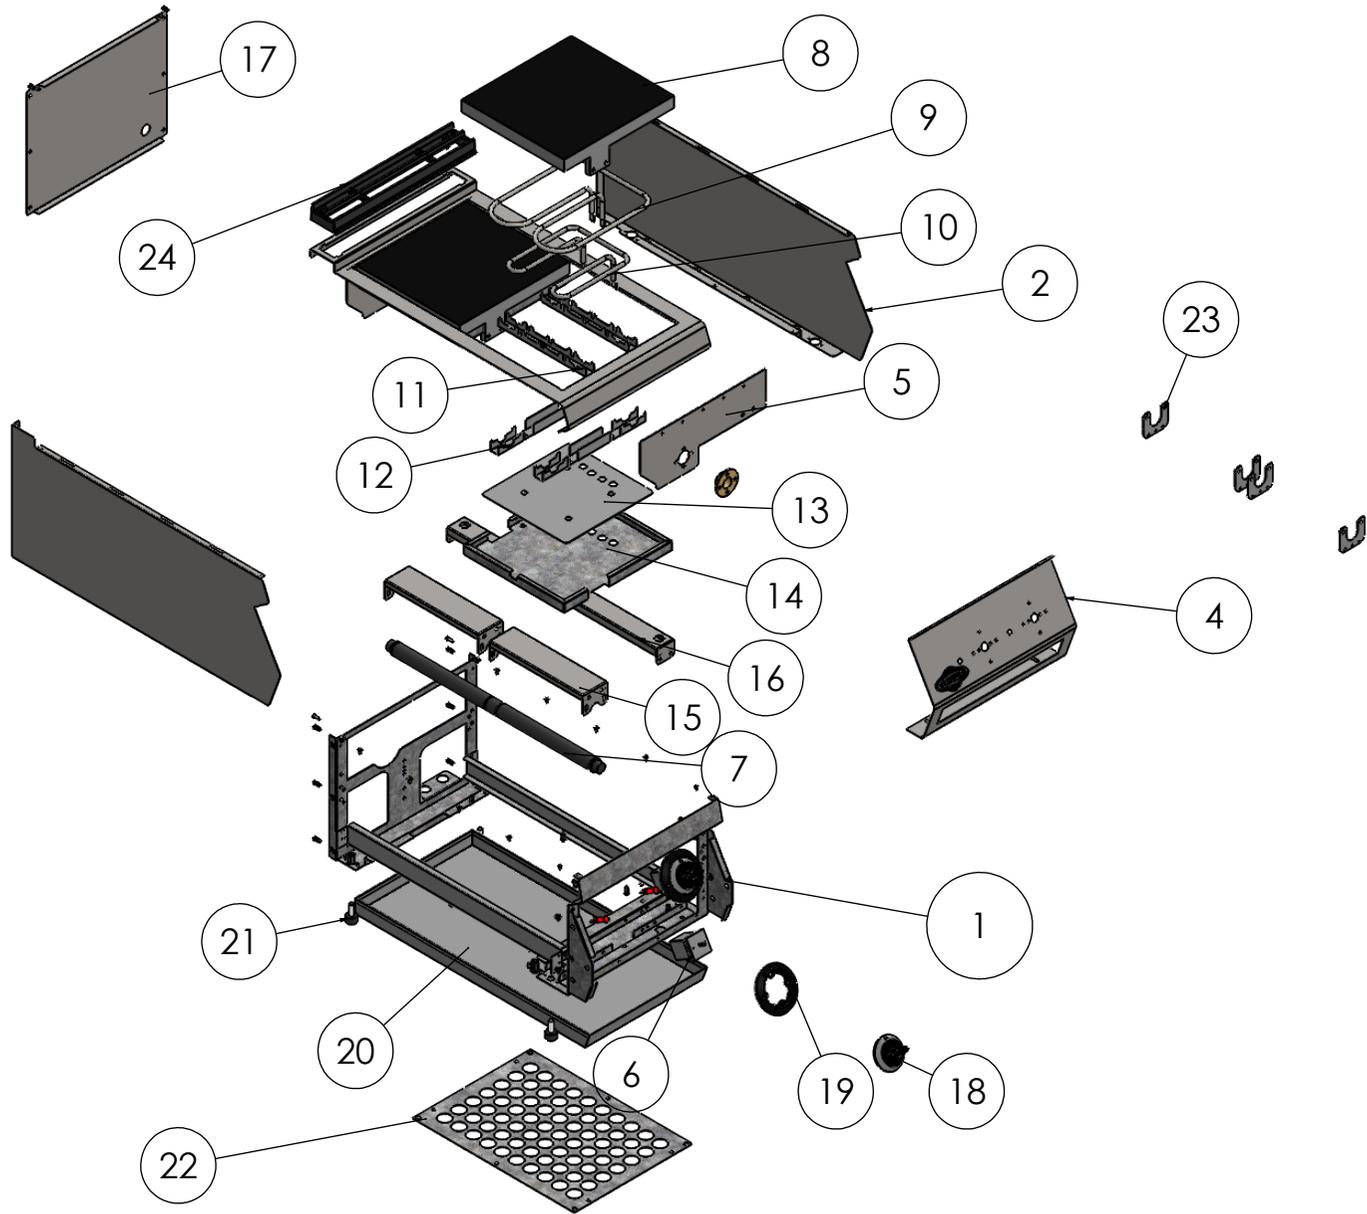

ПЛИТА ЭЛЕКТРИЧЕСКАЯ 2 КОНФОРОЧНАЯ 700 СЕРИИ ТАТРА ТЕР.47

<u>NO</u>	<u>ÜRÜN ADI</u>	<u>ÜRÜN KODU</u>	<u>ÜRÜN KODU KARŞILIGI</u>
1	ŞASE	Y.7KE010-P.0001	
2	SAG YAN SAC	Y.7KE010-P.0002	YSC-KNX.PG7-LZ-0385
3	CEKMECE KULP	Y.7KE010-P.0003	YSC-KNX.PG7-LZ-766
4	ÖN PANEL	Y.7KE010-P.0004	YSC-KNX.PG7-LZ-1083
5	HAZNE ÖN SACI	Y.7KE010-P.0005	YSC-KNX.PG7-LZ-1084
6	OPAŞ ŞARTEL	Y.7KE010-P.0006	M.ELK-SLT-PKO-007
7	P MEKANİZMA MİLİ	Y.7KE010-P.0007	YTL-KNX.PG7-KS-0030
8	DÖKÜM	Y.7KE010-P.0008	M.AKS-DKM-KZN-028
9	121548 380V-2500W REZİSTANS	Y.7KE010-P.0009	M.ELK-RZS-BRU-IZG-016
10	121547 380V-1500W REZİSTANS	Y.7KE010-P.0010	M.ELK-RZS-BRU-IZG-017
11	RESİSTANS TUTMA SACI	Y.7KE010-P.0011	YSC-KNX.PG7-LZ-1061
12	RESİSTANS EK SACI	Y.7KE010-P.0012	YSC-KNX.PG7-LZ-1062
13	DÖKÜM KAPAK SACI	Y.7KE010-P.0013	YSC-KNX.PG7-LZ-1059
14	DÖKÜM İZALASYON SACI	Y.7KE010-P.0014	YSC-KNX.PG7-LZ-1060
15	P DÖKÜM BAĞLANTI SACI	Y.7KE010-P.0015	YSC-KNX.PG7-LZ-1066
16	DÖKÜM DAYAMA SACI	Y.7KE010-P.0016	YSC-KNX.PG7-LZ-1085
17	ARKA SACI	Y.7KE010-P.0017	YSC-KNX.PG-PN-0391
18	EMP DÜĞME OK SİYAH BASKILI	Y.7KE010-P.0018	M.AKS-DGM-EMP-024
19	MUŞLUK DÜĞMESİ SİYAH-TAMPON	Y.7KE010-P.0019	M.AKS-DGM-EMP-016
20	ÇEKMECE	Y.7KE010-P.0020	YSC-KNX.PG7-LZ-0767
21	AYAK	Y.7KE010-P.0021	M.AKS-AYK-PLS-002
22	PLS-7TN010 TABAN SACI	Y.7KE010-P.0022	YSC-KNX.PG7-PN-0394
23	PLS.7KE020-P MİL BAĞALNTI EK SACI	Y.7KE010-P.0023	YSC-KNX.PG7-LZ-1067
24	40 CMX7 CM BACA DÖKÜMÜ ÖZEL	Y.7KE010-P.0024	M.AKS-DKM-KZN-013